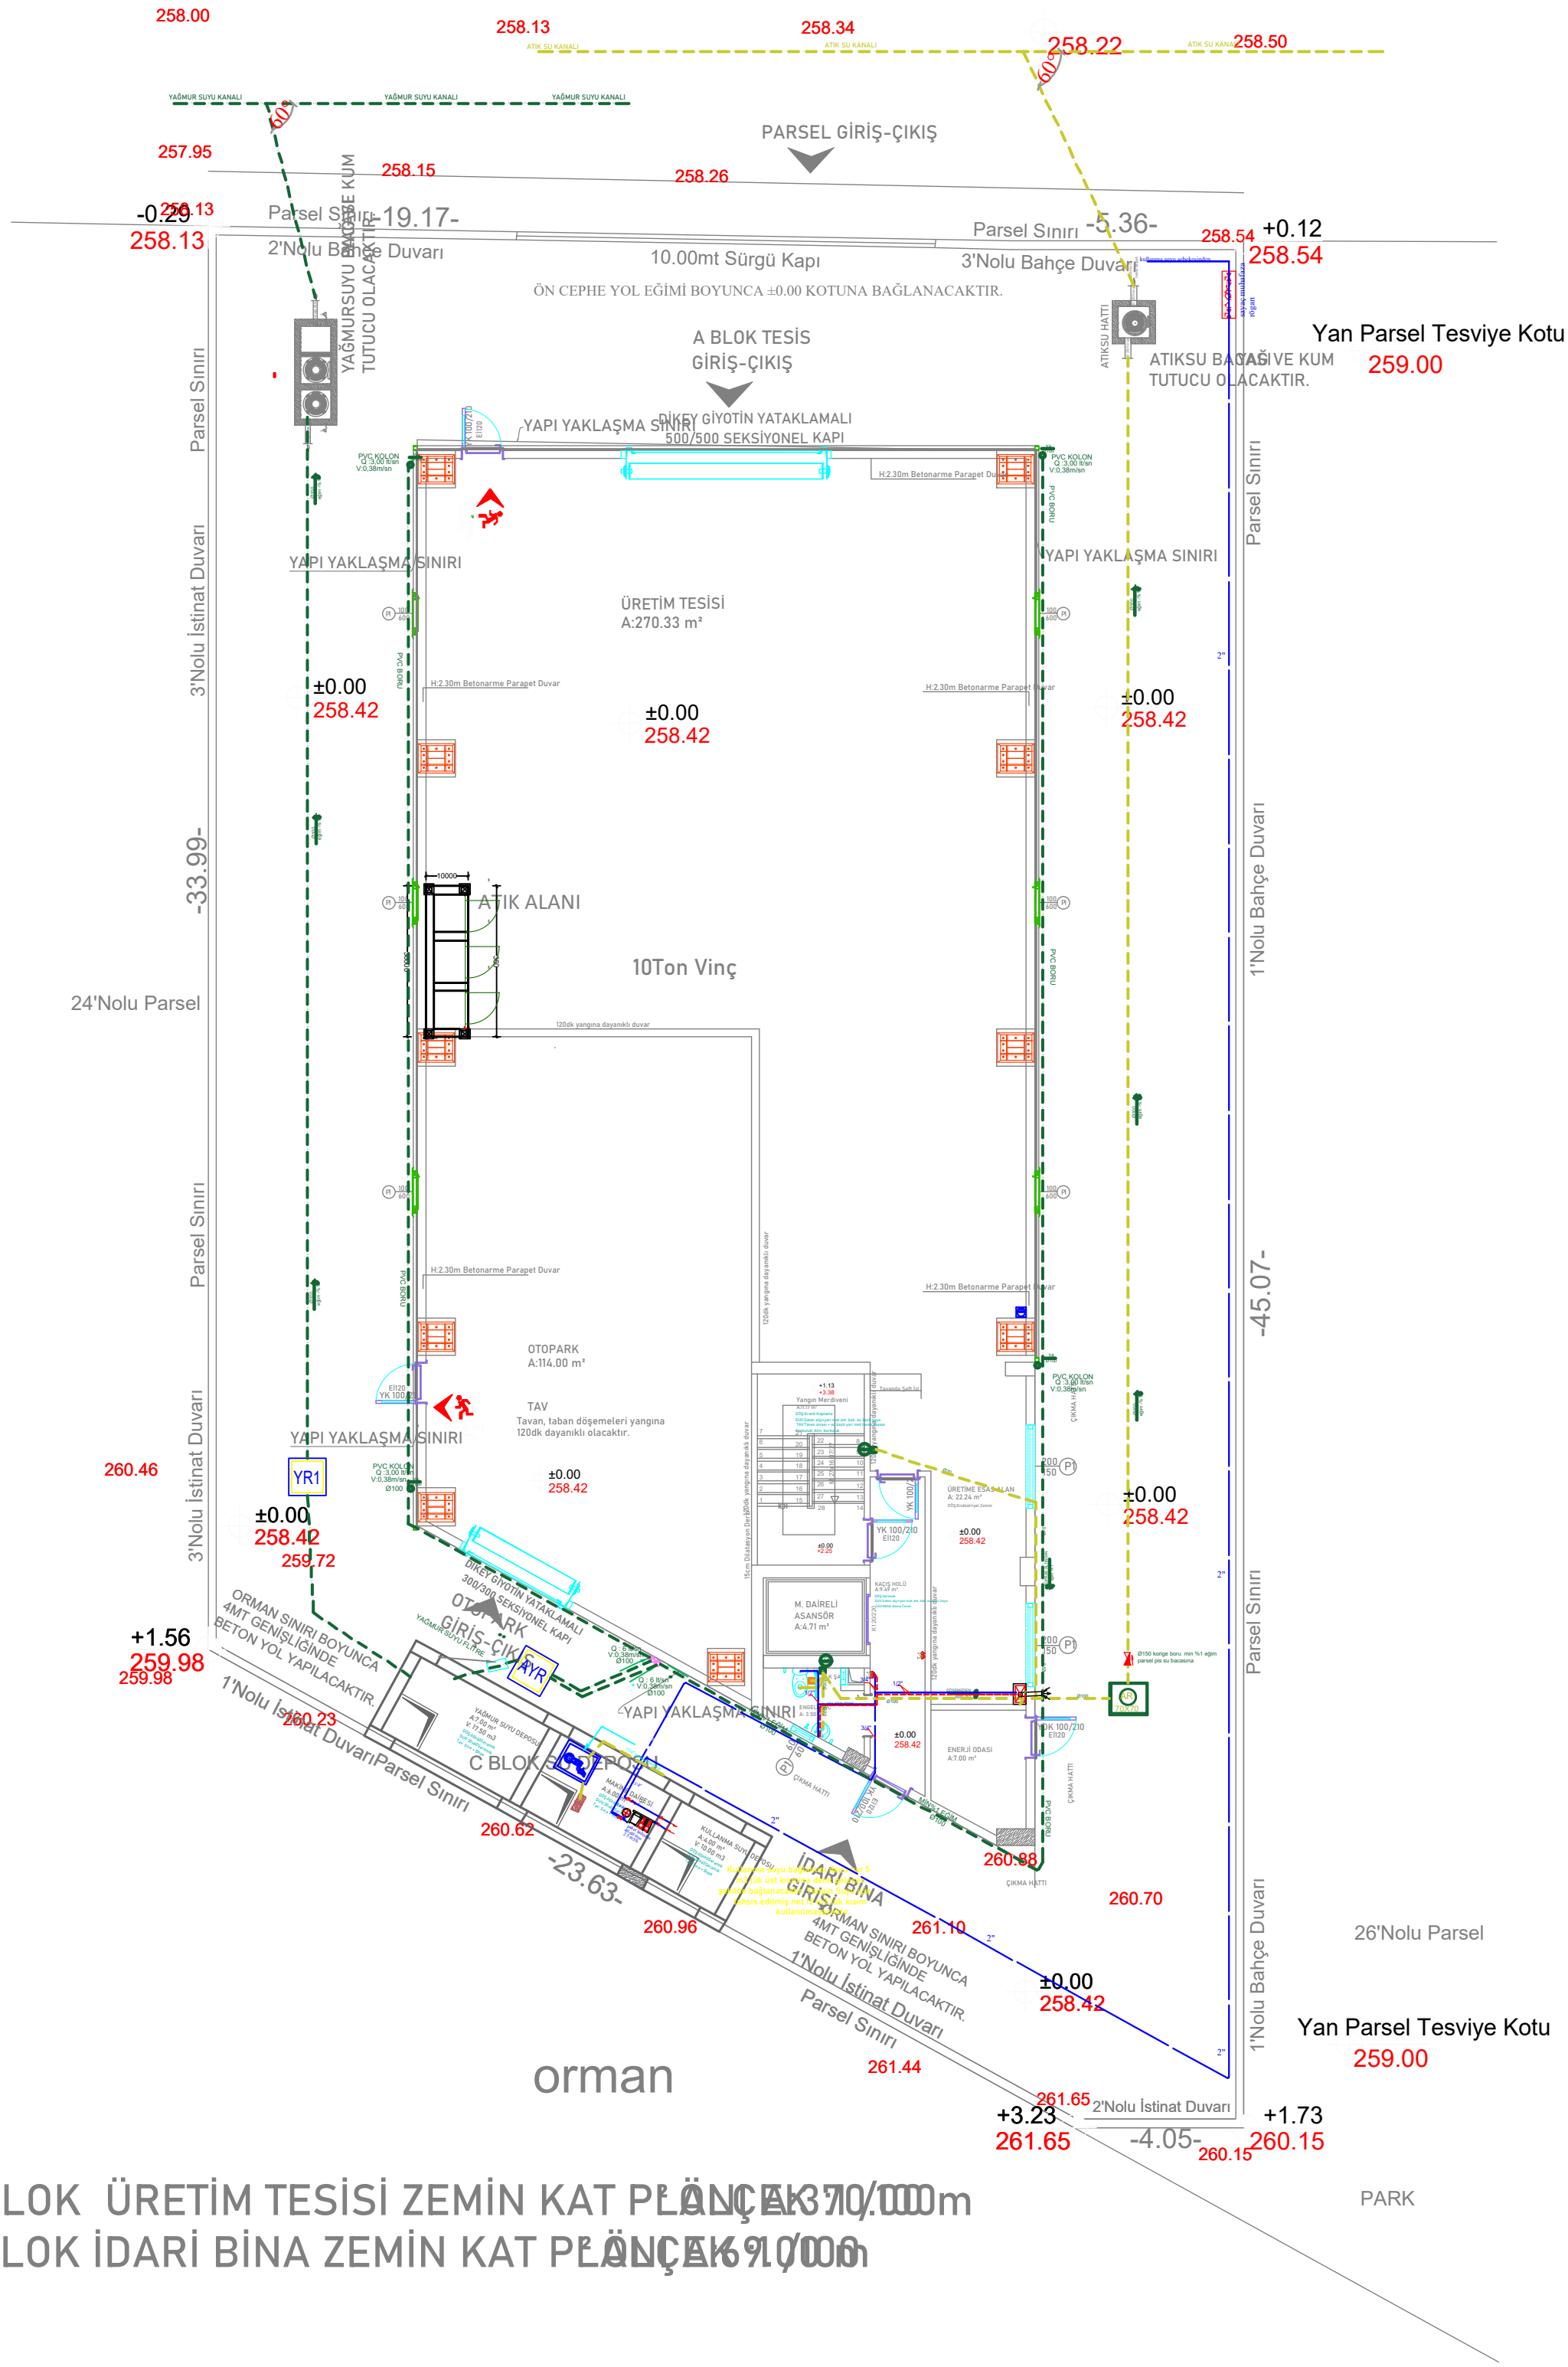
PARSEL GİRİŞ-ÇIKIŞ
Parsel Sınırı
2'Nolu Bahçe Duvarı
3'Nolu Bahçe Duvarı
10.00mt Sürgü Kapı
ÖN CEPHE YOL EĞİMİ BOYUNCA ±0.00 KOTUNA BAĞLANACAKTIR.
A BLOK TESİS GİRİŞ-ÇIKIŞ
YAPI YAKLAŞMA SINIRI
DİKEY GİYOTİN YATAKLAMALI 500/500 SEKSİYONEL KAPI
ÜRETİM TESİSİ A:270.33 m²
AT IK ALANI
10Ton Vinç
OTOPARK A:114.00 m²
TAV
Tavan, taban döşemeleri yangına 120dk dayanıklı olacaktır.
Yan Parsel Tesviye Kotu
259.00
3'Nolu İstinat Duvarı
1'Nolu Bahçe Duvarı
24'Nolu Parsel
26'Nolu Parsel
2'Nolu İstinat Duvarı
ORMAN SINIRI BOYUNCA 4MT GENİŞLİĞİNDE BETON YOL YAPILACAKTIR.
İDARİ BİNA GİRİŞİ
C BLOK SU DEPOSU
orman
PARK
A BLOK ÜRETİM TESİSİ ZEMİN KAT PLANÇEKİ 1/100
B BLOK İDARİ BİNA ZEMİN KAT PLANÇEKİ 1/100